PALAZZO MOSTRE E CONGRESSI

Scala 1:100

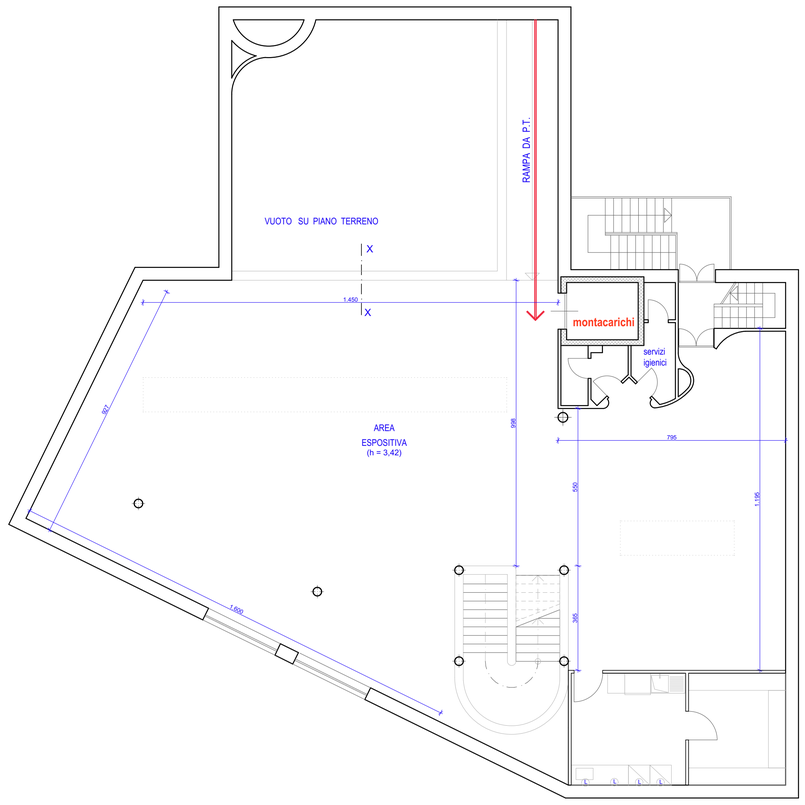

PIANTA PIANO PRIMO

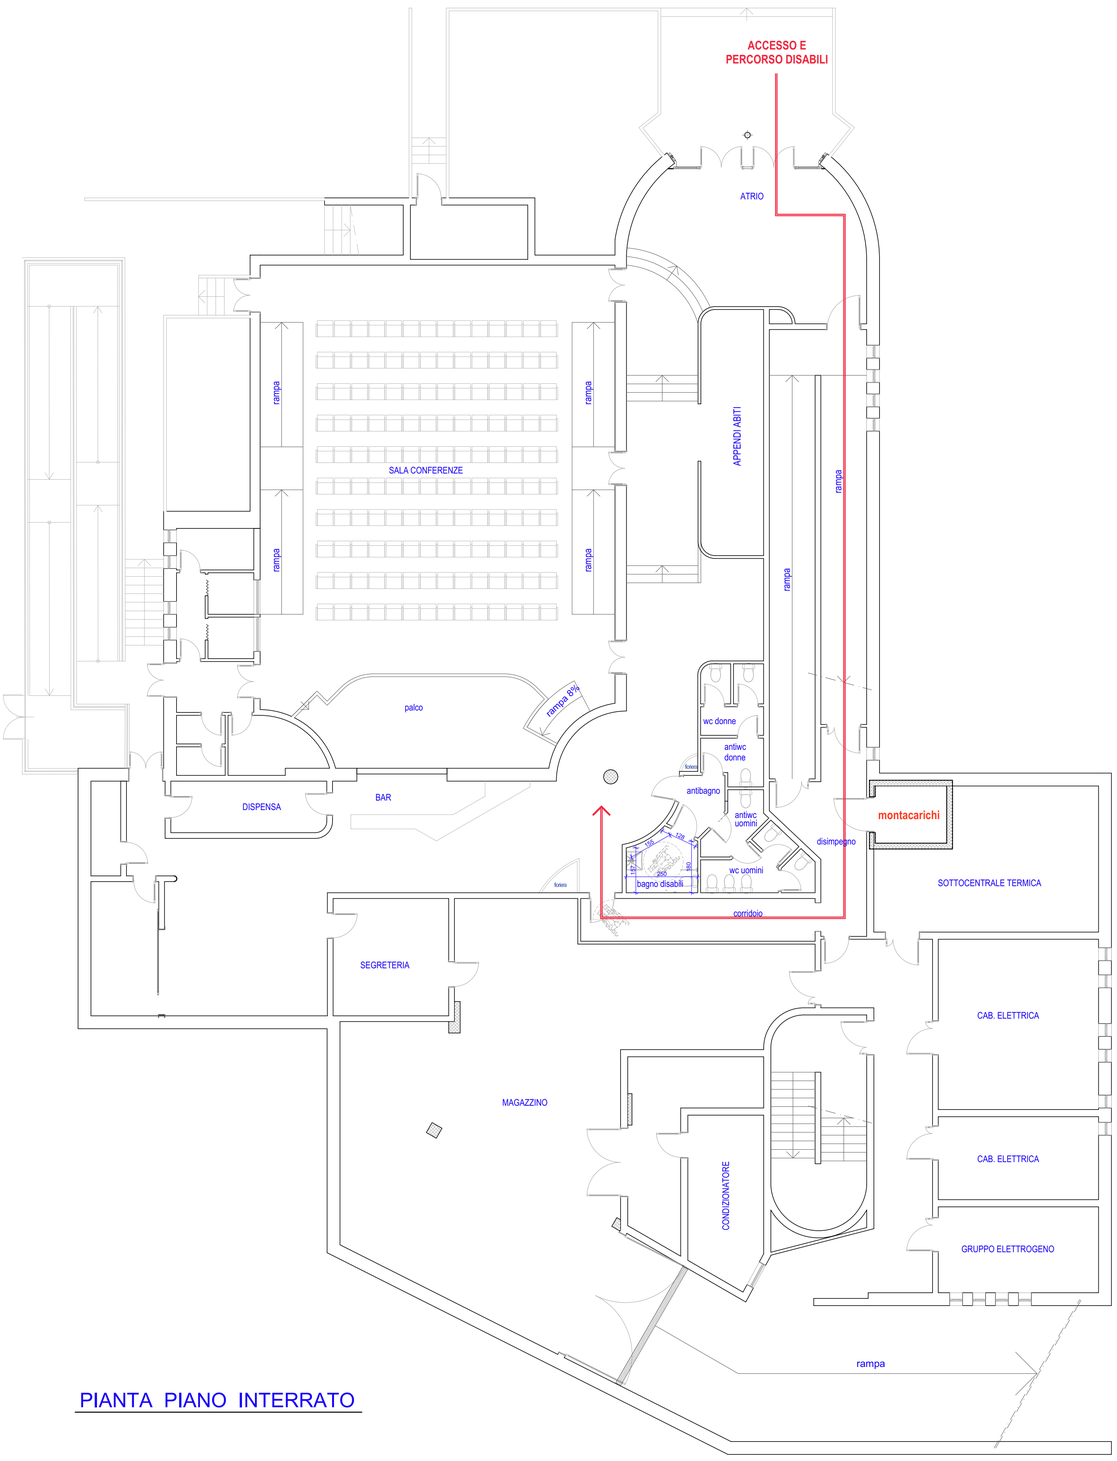

PIANTA PIANO INTERRATO

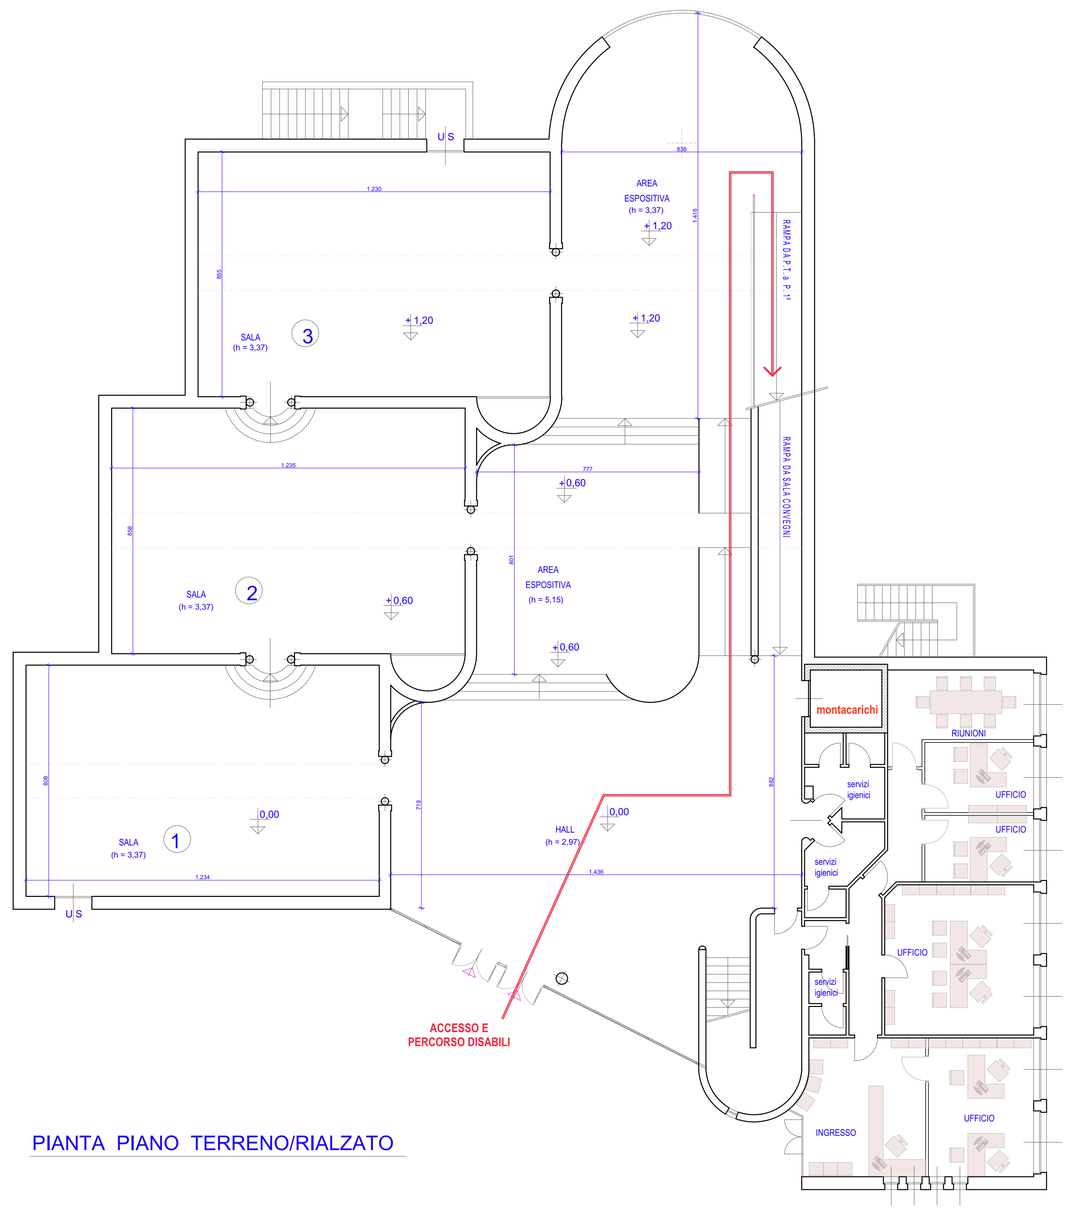

PIANTA PIANO TERRENO/RIALZATO